


HOLMEGAARDSKOLEN

SFO Trollesgave 4, Fensmark, 4684 Holmegaard

LOKALEPLAN

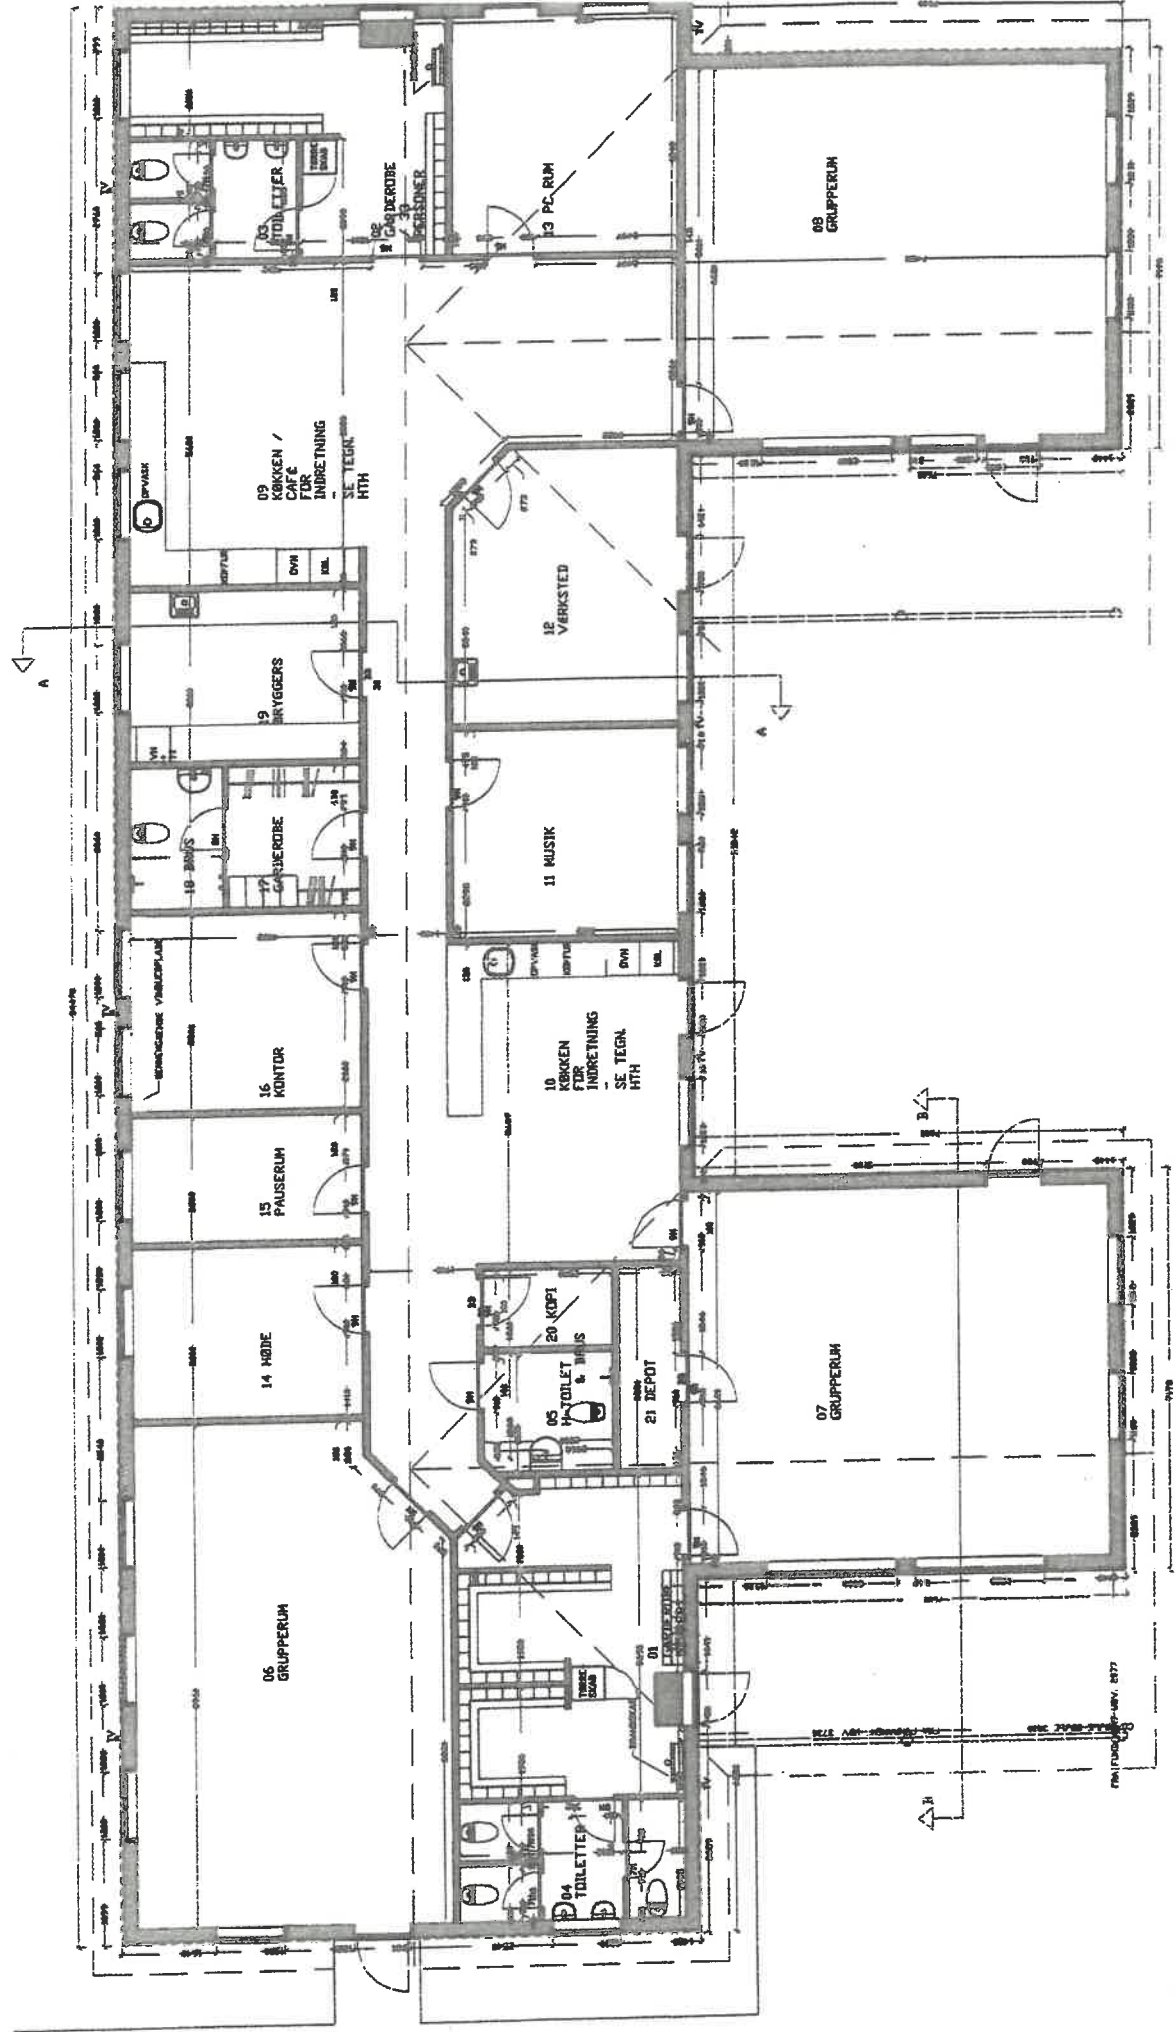

HOLMEGAARDSKOLEN


SFO Trollesgade 5, Fensmark, 4684 Holmegaard

LOKALEPLAN

Skravering viser eksisterende rum som ikke ombygges. EDB-installationer og alarm undtaget.

Ny tilbygning ← Ekisterende bygning

← Ny tilbygning Ekisterende bygning

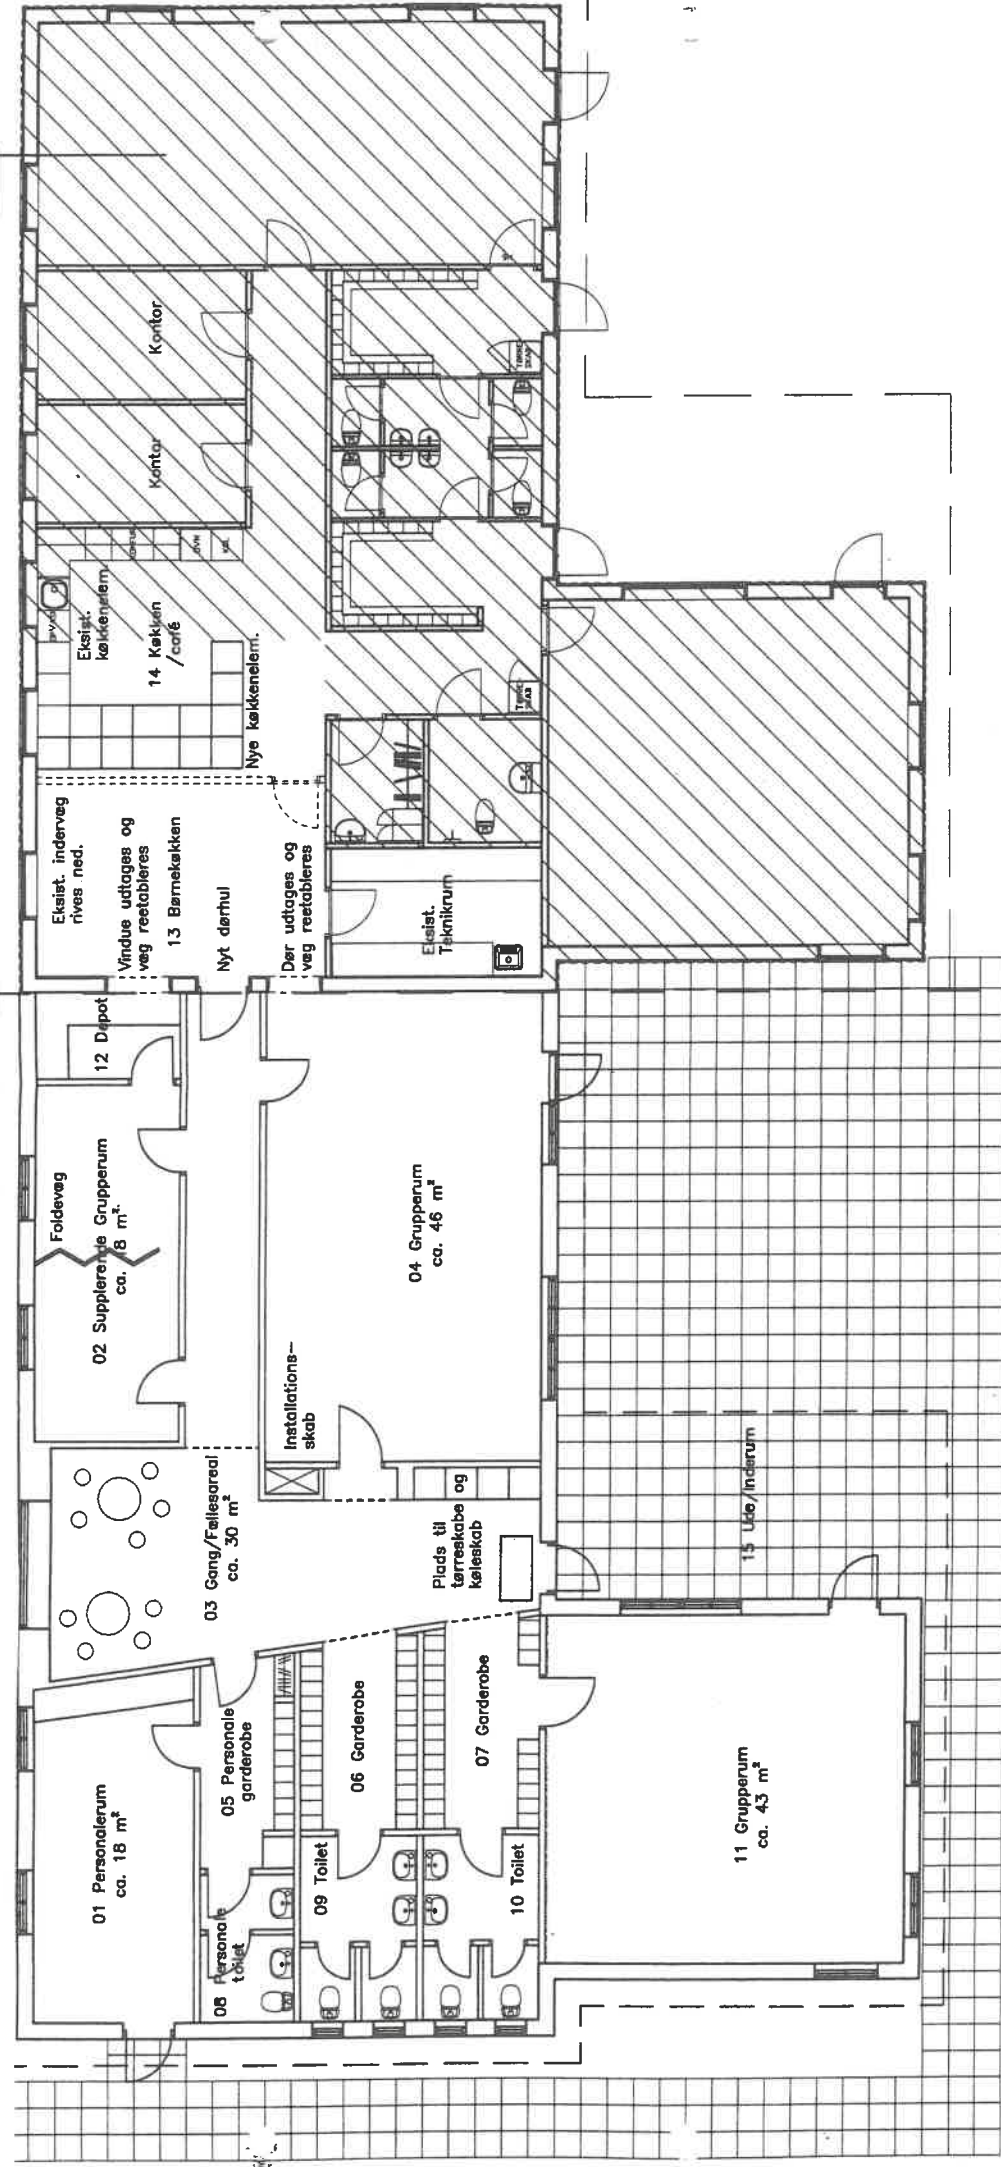

01 Personalerum
ca. 18 m²

02 Supplerende Grupperum
ca. 8 m²

03 Gang/Fællesareal
ca. 30 m²

04 Grupperum
ca. 46 m²

05 Personale
garderobe

06 Garderobe

07 Garderobe

08 Personale
toilet

09 Toilet

10 Toilet

11 Grupperum
ca. 43 m²

12 Depot

13 Børnekøkken

14 Køkken
/café

Eksist.
Teknikrum

Nyt dørhul

Dør udtages og
væg reetableres

Nye køkkenelerni.

Eksist. indervæg
rives ned.
Vindue udtages og
væg reetableres

Eksist.
køkkenelerni

Kontor

Kontor

15 Ude/Inderrum

Plads til
tårnskabe og
køleskab

Installations-
skab